


BEBAUUNGSPLAN NR. 2 DER GEMEINDE FLACHSLANDEN, LANDKREIS ANSBACH

DECKBLATT BEBAUUNGSPLAN 2

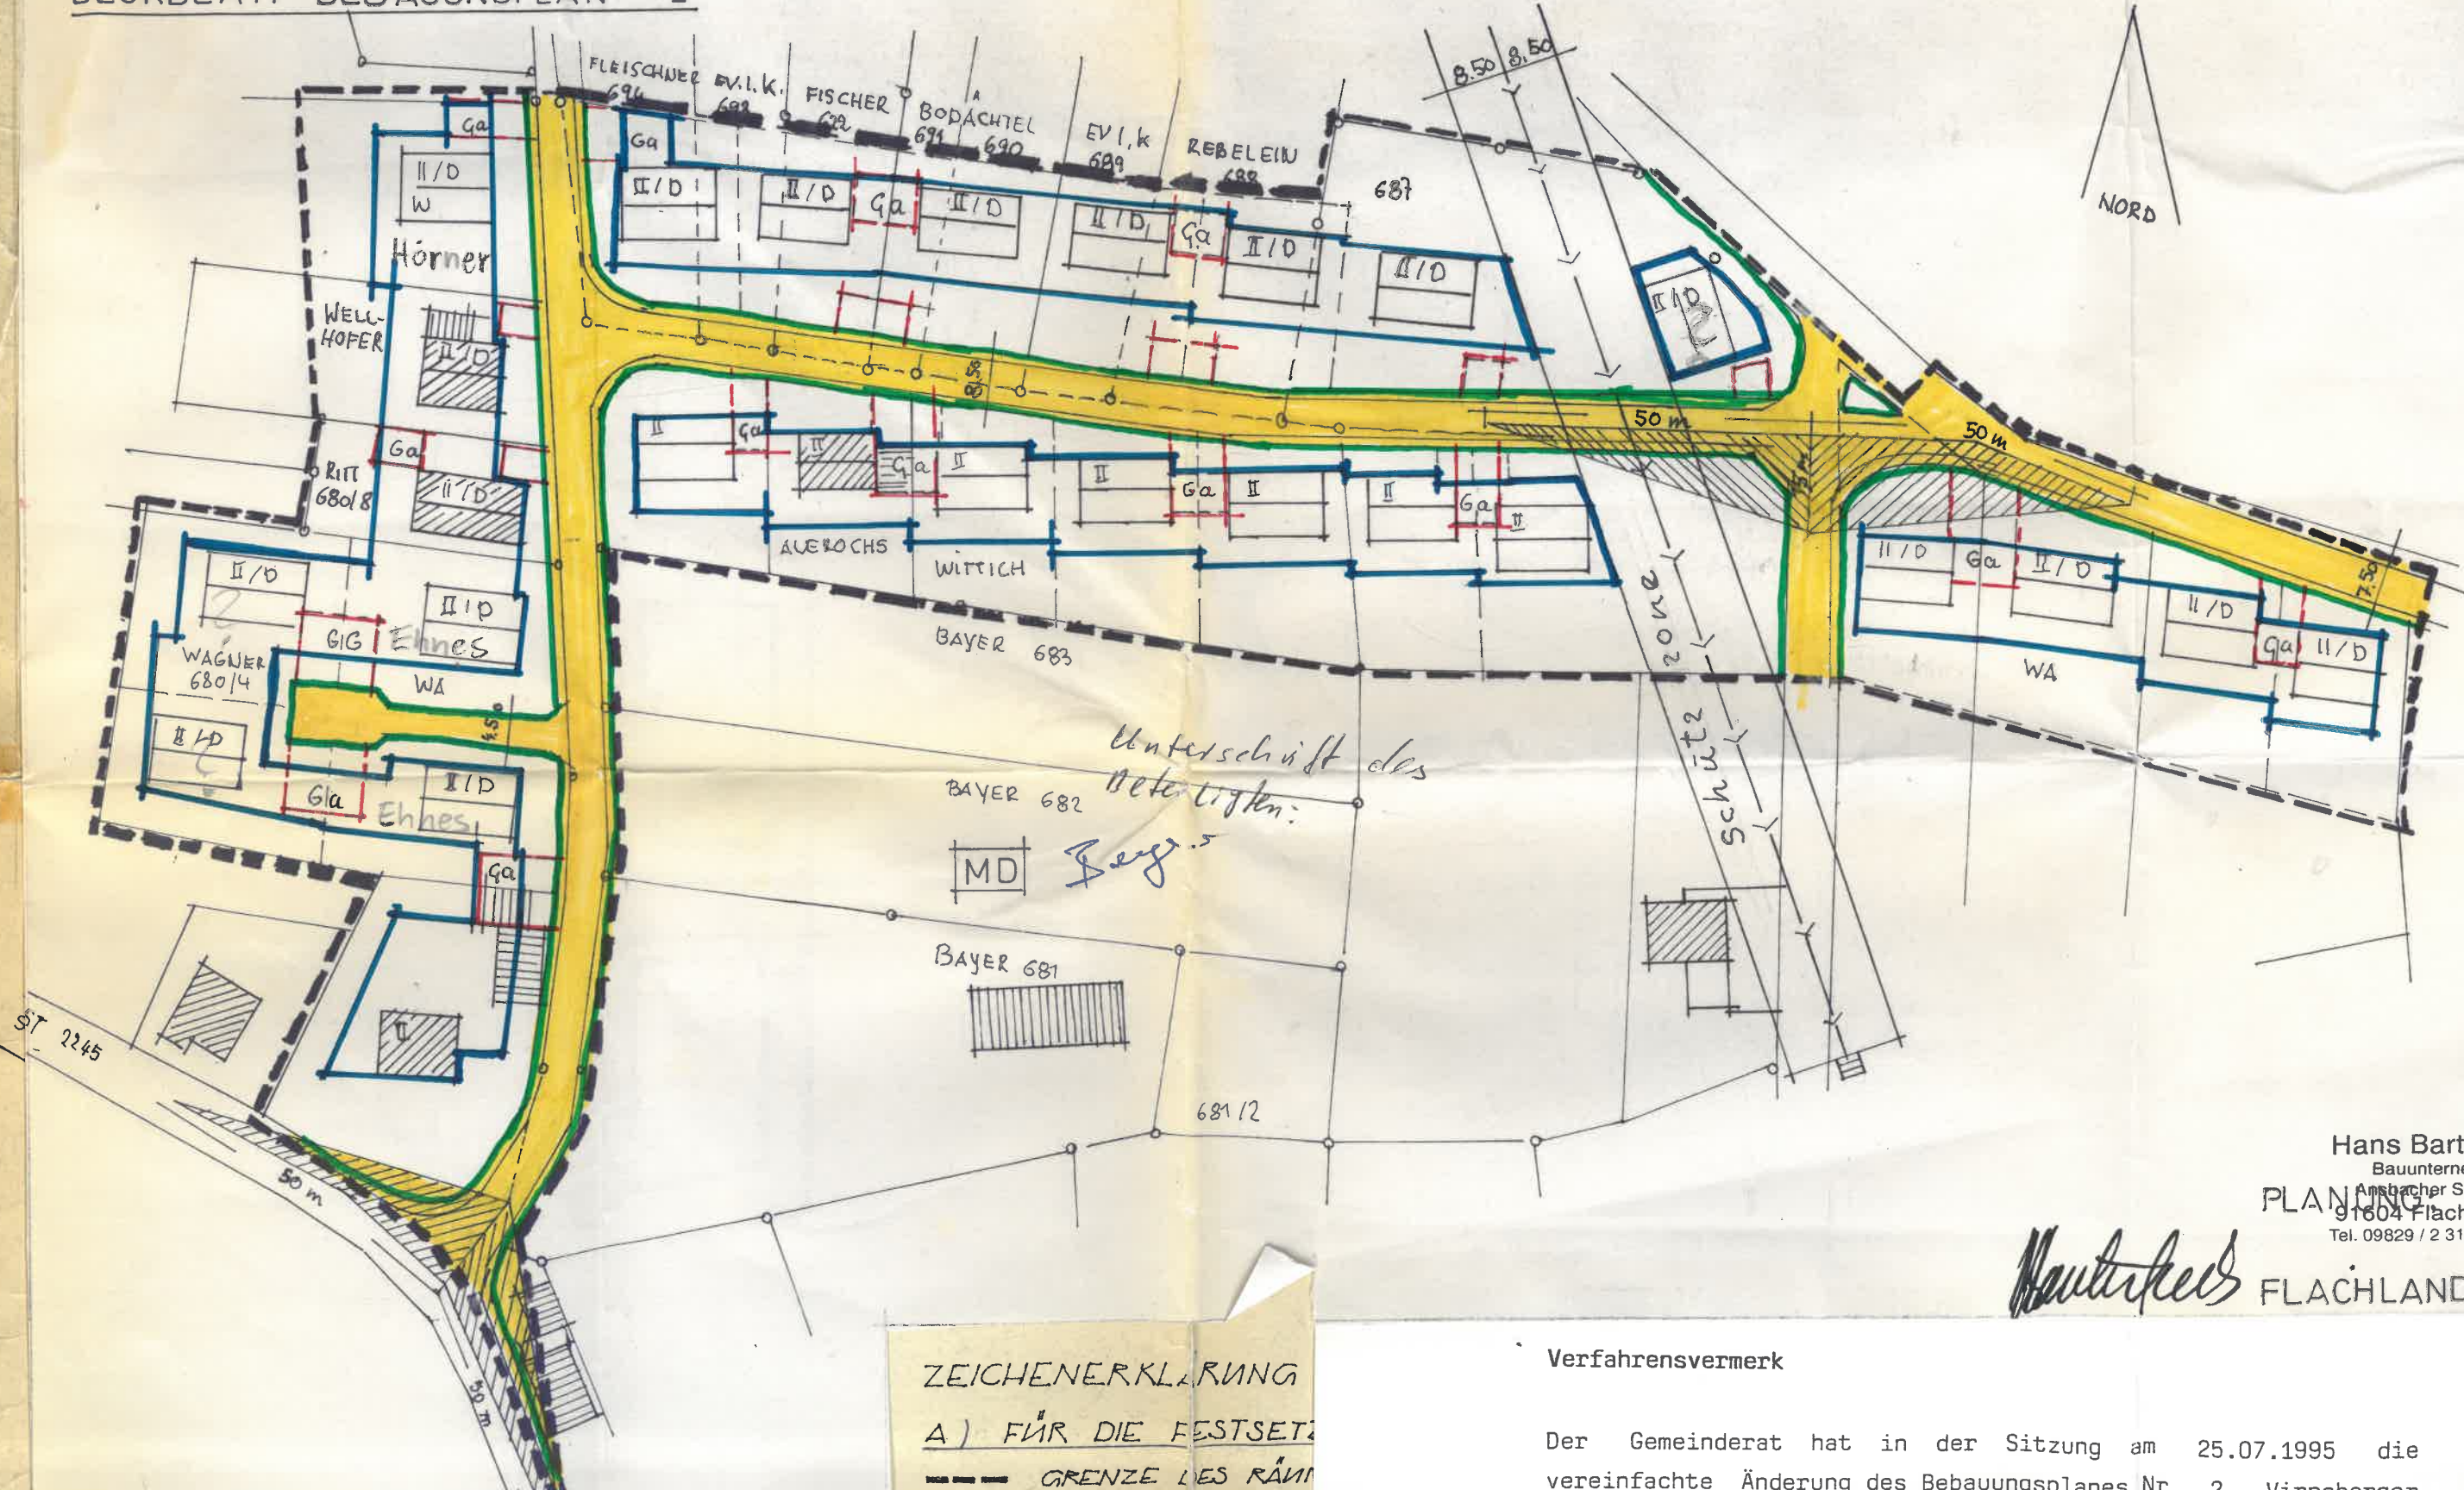

ZEICHENERKLÄRUNG

A) FÜR DIE FESTSETZUNG
 --- GRENZE DES RAUMS

Verfahrensvermerk

Der Gemeinderat hat in der Sitzung am 25.07.1995 die vereinfachte Änderung des Bebauungsplanes Nr. 2 Vinnherger

Hans Bartelmess
 Bauunternehmen
 Ansbacher Straße 32
 91604 Flachslanden
 Tel. 09829 / 2 31 · Fax 12 36

Hautsches FLACHSLANDEN 21.7.