


# BEBAUUNGSPLAN NR. 4 DER GEMEINDE VIRNSBERG

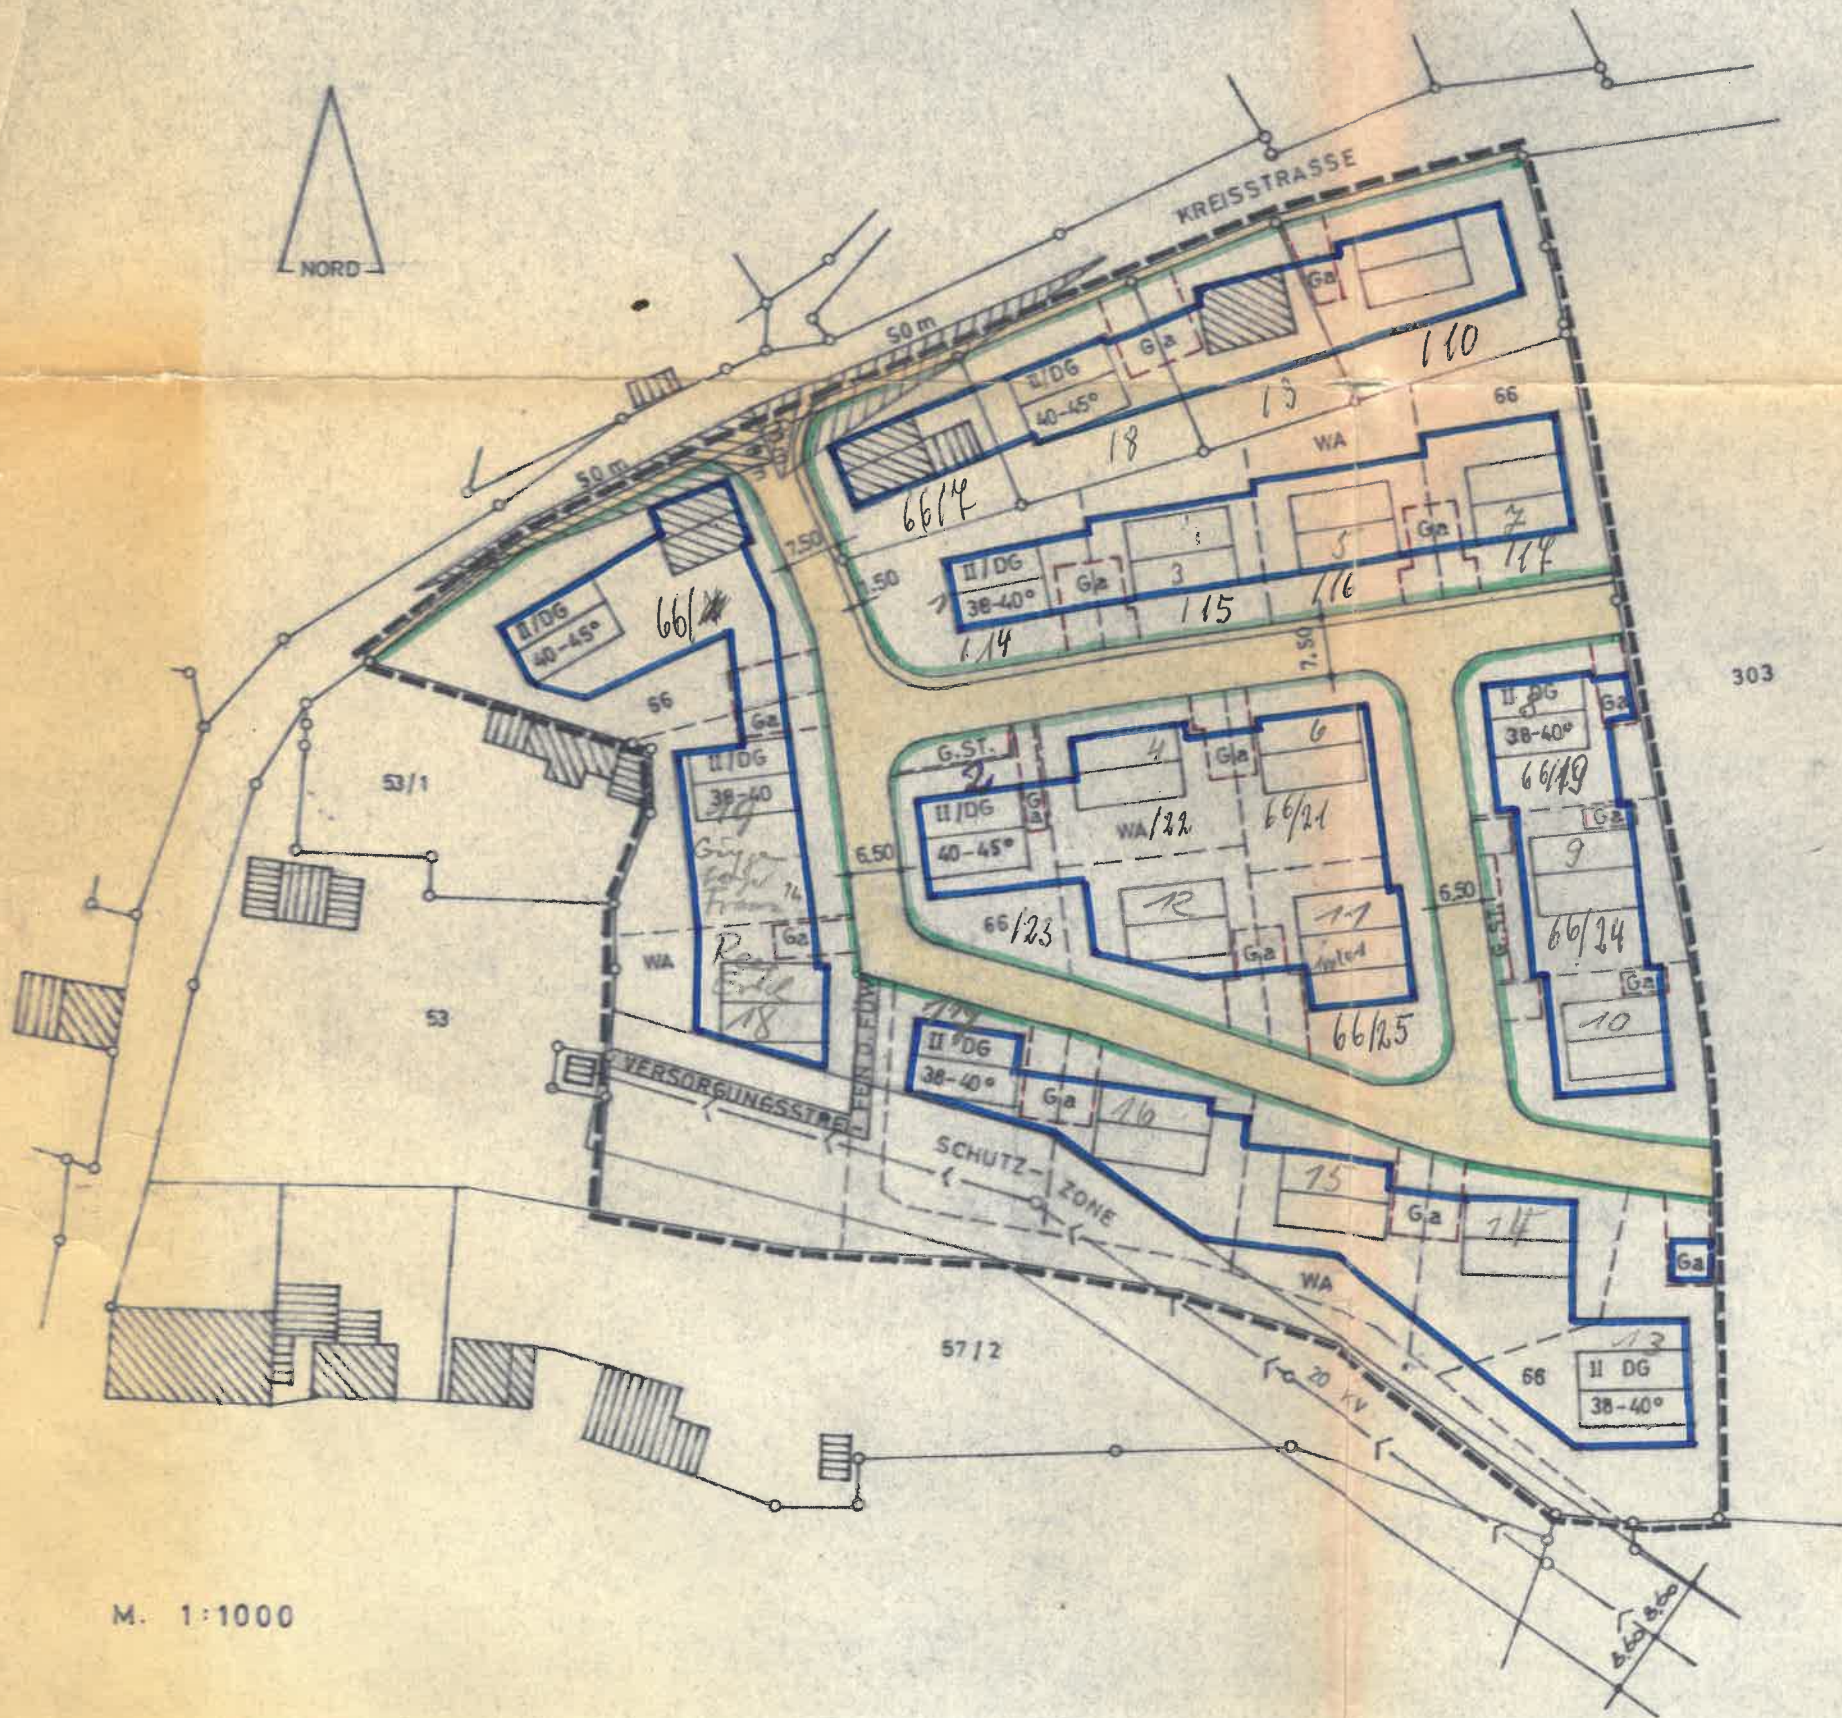

M. 1:1000

- ZEICHNUNG
- A) A
  - 
  - 
  - 
  - 7.50
  - 
  - G.St.
  - 
  - G.a
  - II/DG
  - WA
  - SCHUTZ-ABSTAND
  - B) F
  - 
  - 66
  - 
  -